

FONDATION EN BETON BETON FUNDAMENT CONCRETE FOUNDATION BETONFUNDAMENT


Dimensions / Afmetingen / Dimensions / Abmessungen

La dalle de béton possède 2 cm de plus de chaque côté que les dimensions extérieures du pavillon de jardin.
De betonplaat is aan elke zijde 2 cm groter dan de buitenafmetingen van het tuinhuus.
The concrete slab is 2 cm larger on each side than the outer dimensions of the garden house.
Die Betonplatte ist an jeder Seite 2 cm größer als die Außenabmessungen des Gartenhauses.

Garden house Garage	Concrete foundation (length x width)
Classico 2121	212 x 212 cm
Classico 2424	242 x 242 cm
Classico 2721	272 x 212 cm
Classico 2724	272 x 242 cm
Classico 3024	302 x 242 cm
Classico 3030	302 x 302 cm
Classico 3330	332 x 302 cm
Classico 3930 (+) / Luminato 3930	392 x 302 cm
Classico 5436 +	542 x 362 cm
Duo 2721	526 x 212 cm
Duo 3336 +	646 x 362 cm
Luminato 2424	242 x 242 cm
Luminato 3030	302 x 302 cm
Luminato 5436 +	542 x 362 cm
Garage 3654	362 x 542 cm
Garage 3663	362 x 632 cm

Garden house + Lounge	Concrete foundation (length x width)
Lounge Small 2424	526 x 242 cm
Lounge Small 2724	556 x 242 cm
Lounge Small 3024	586 x 242 cm
Lounge Large 3030	646 x 302 cm
Lounge Large 3330	676 x 302 cm
Lounge Extra Large 3030	766 x 302 cm
Lounge Extra Large 3330	796 x 302 cm
Open Lounge Small 2424	410 x 242 cm
Open Lounge Small 2724	440 x 242 cm
Open Lounge Small 3024	470 x 242 cm
Open Lounge Large 2424	526 x 242 cm
Open Lounge Large 2724	556 x 242 cm
Open Lounge Large 3024	586 x 242 cm
Singolo	Concrete foundation (length x width)
Singolo 3630	362 x 302 cm
Singolo 4836	482 x 362 cm


Détails / Details / Details / Einzelheiten

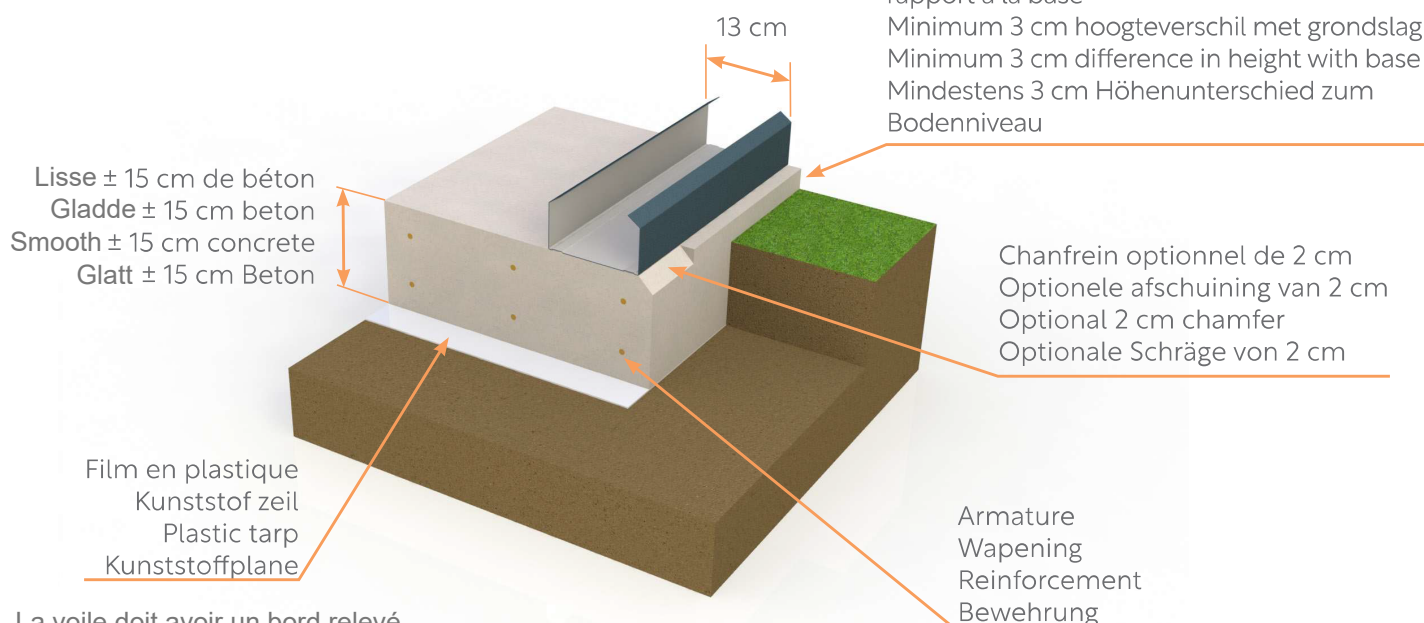

- La voile doit avoir un bord relevé
- Zeil moet opstaande rand hebben
- Tarp must have a raised edge
- Das kunststoffplane muss eine erhöhte Kante haben

Connexion électrique / Elektrische aansluiting / Electric connection / Elektrischer Anschluss

Pavillon de jardin	Pavillon de jardin + Lounge gauche	Garage	Singolo	Pavillon de jardin + Lounge droite
Tuinhuis	Tuinhuis + Lounge links	Garage	Singolo	Tuinhuis + Lounge rechts
Garden House	Garden House + Lounge left	Garage	Singolo	Garden House + Lounge right
Gartenhaus	Gartenhaus + Lounge links	Garage	Singolo	Gartenhaus + Lounge rechts

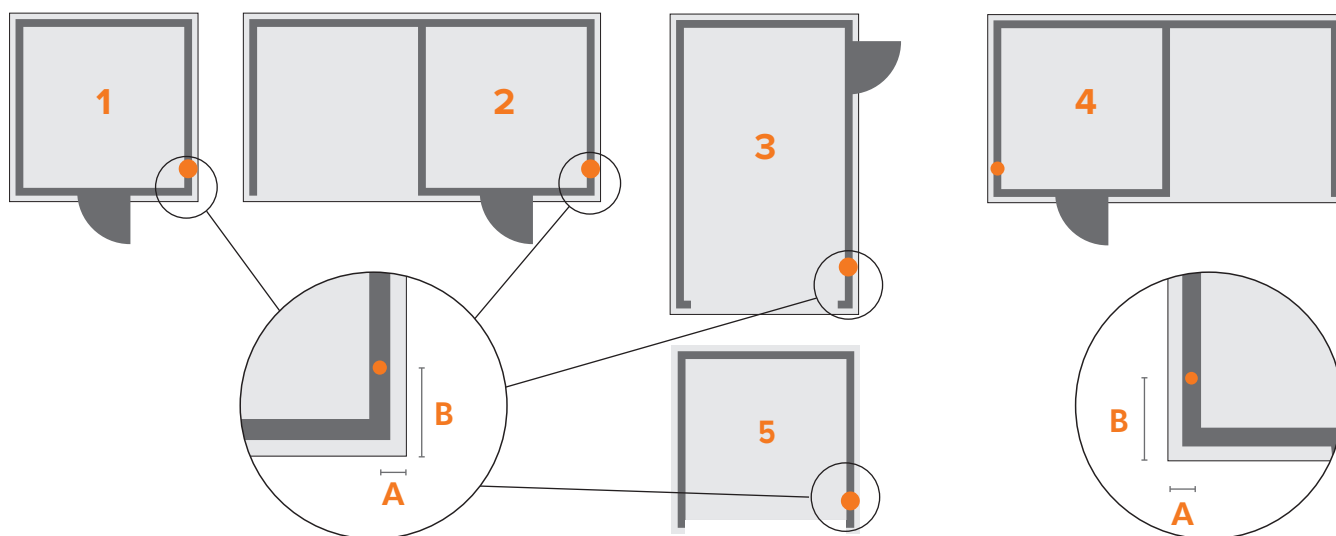

Si une gaine d'attente est prévue à l'endroit indiqué, elle correspondra à un trou dans le bas du mur de votre pavillon de jardin. Ce trou présente un diamètre de 36 mm. Dimensions basées sur une fondation en béton telle que décrite ci-dessus.

Indien een wachtbuis wordt voorzien op de aangegeven locatie zal deze overeenkomen met een gat in de bodem van de wand van uw tuinhuis. Dit gat heeft een diameter van 36 mm. Afmetingen gebaseerd op betonfundament zoals hierboven beschreven.

If a conduit pipe is put in place at the location indicated, it shall correspond to a hole in the bottom of the wall of your garden house. This hole has a diameter of 36 mm. Dimensions based on concrete foundation as described above.

Wenn an der angegebenen Stelle ein Leerrohr vorbereitet wird, dann passt dieses zu einem Loch im Boden der Wand Ihres Gartenhauses. Dieses Loch hat einen Durchmesser von 36 mm. Die Maßangaben beziehen sich auf Betonfundamente wie oben beschrieben.

1 + 2 + 3	A	B
Classico 2121	8 cm	46 cm
Classico 2424 Lounge	8 cm	46 cm
Classico 2721	8 cm	46 cm
Classico 2724 Lounge	8 cm	46 cm
Classico 3024 Lounge	8 cm	46 cm
Classico 3030 Lounge	8 cm	46 cm
Classico 3330 Lounge	8 cm	40 cm
Classico 3930 (+) / Luminato 3930	8 cm	40 cm
Classico 5436 +	8 cm	46 cm
Duo 2721	8 cm	46 cm
Duo 3336 +	8 cm	46 cm
Luminato 2424	8 cm	46 cm
Luminato 3030	8 cm	46 cm
Luminato 5436 +	8 cm	46 cm
Garage 3654	8 cm	40 cm
Garage 3663	8 cm	46 cm

4	A	B
Classico 2424 Lounge	8 cm	46 cm
Classico 2724 Lounge	8 cm	46 cm
Classico 3024 Lounge	8 cm	46 cm
Classico 3030 Lounge	8 cm	46 cm
Classico 3330 Lounge	8 cm	40 cm

5	A	B
Singolo 3630	8 cm	40 cm
Singolo 4836	8 cm	46 cm